


A-01
Ansicht NORDWEST

A-04
Ansicht NORDOST

A-02
Ansicht SÜDWEST

A-03
Ansicht SÜDOSTEN

S-01

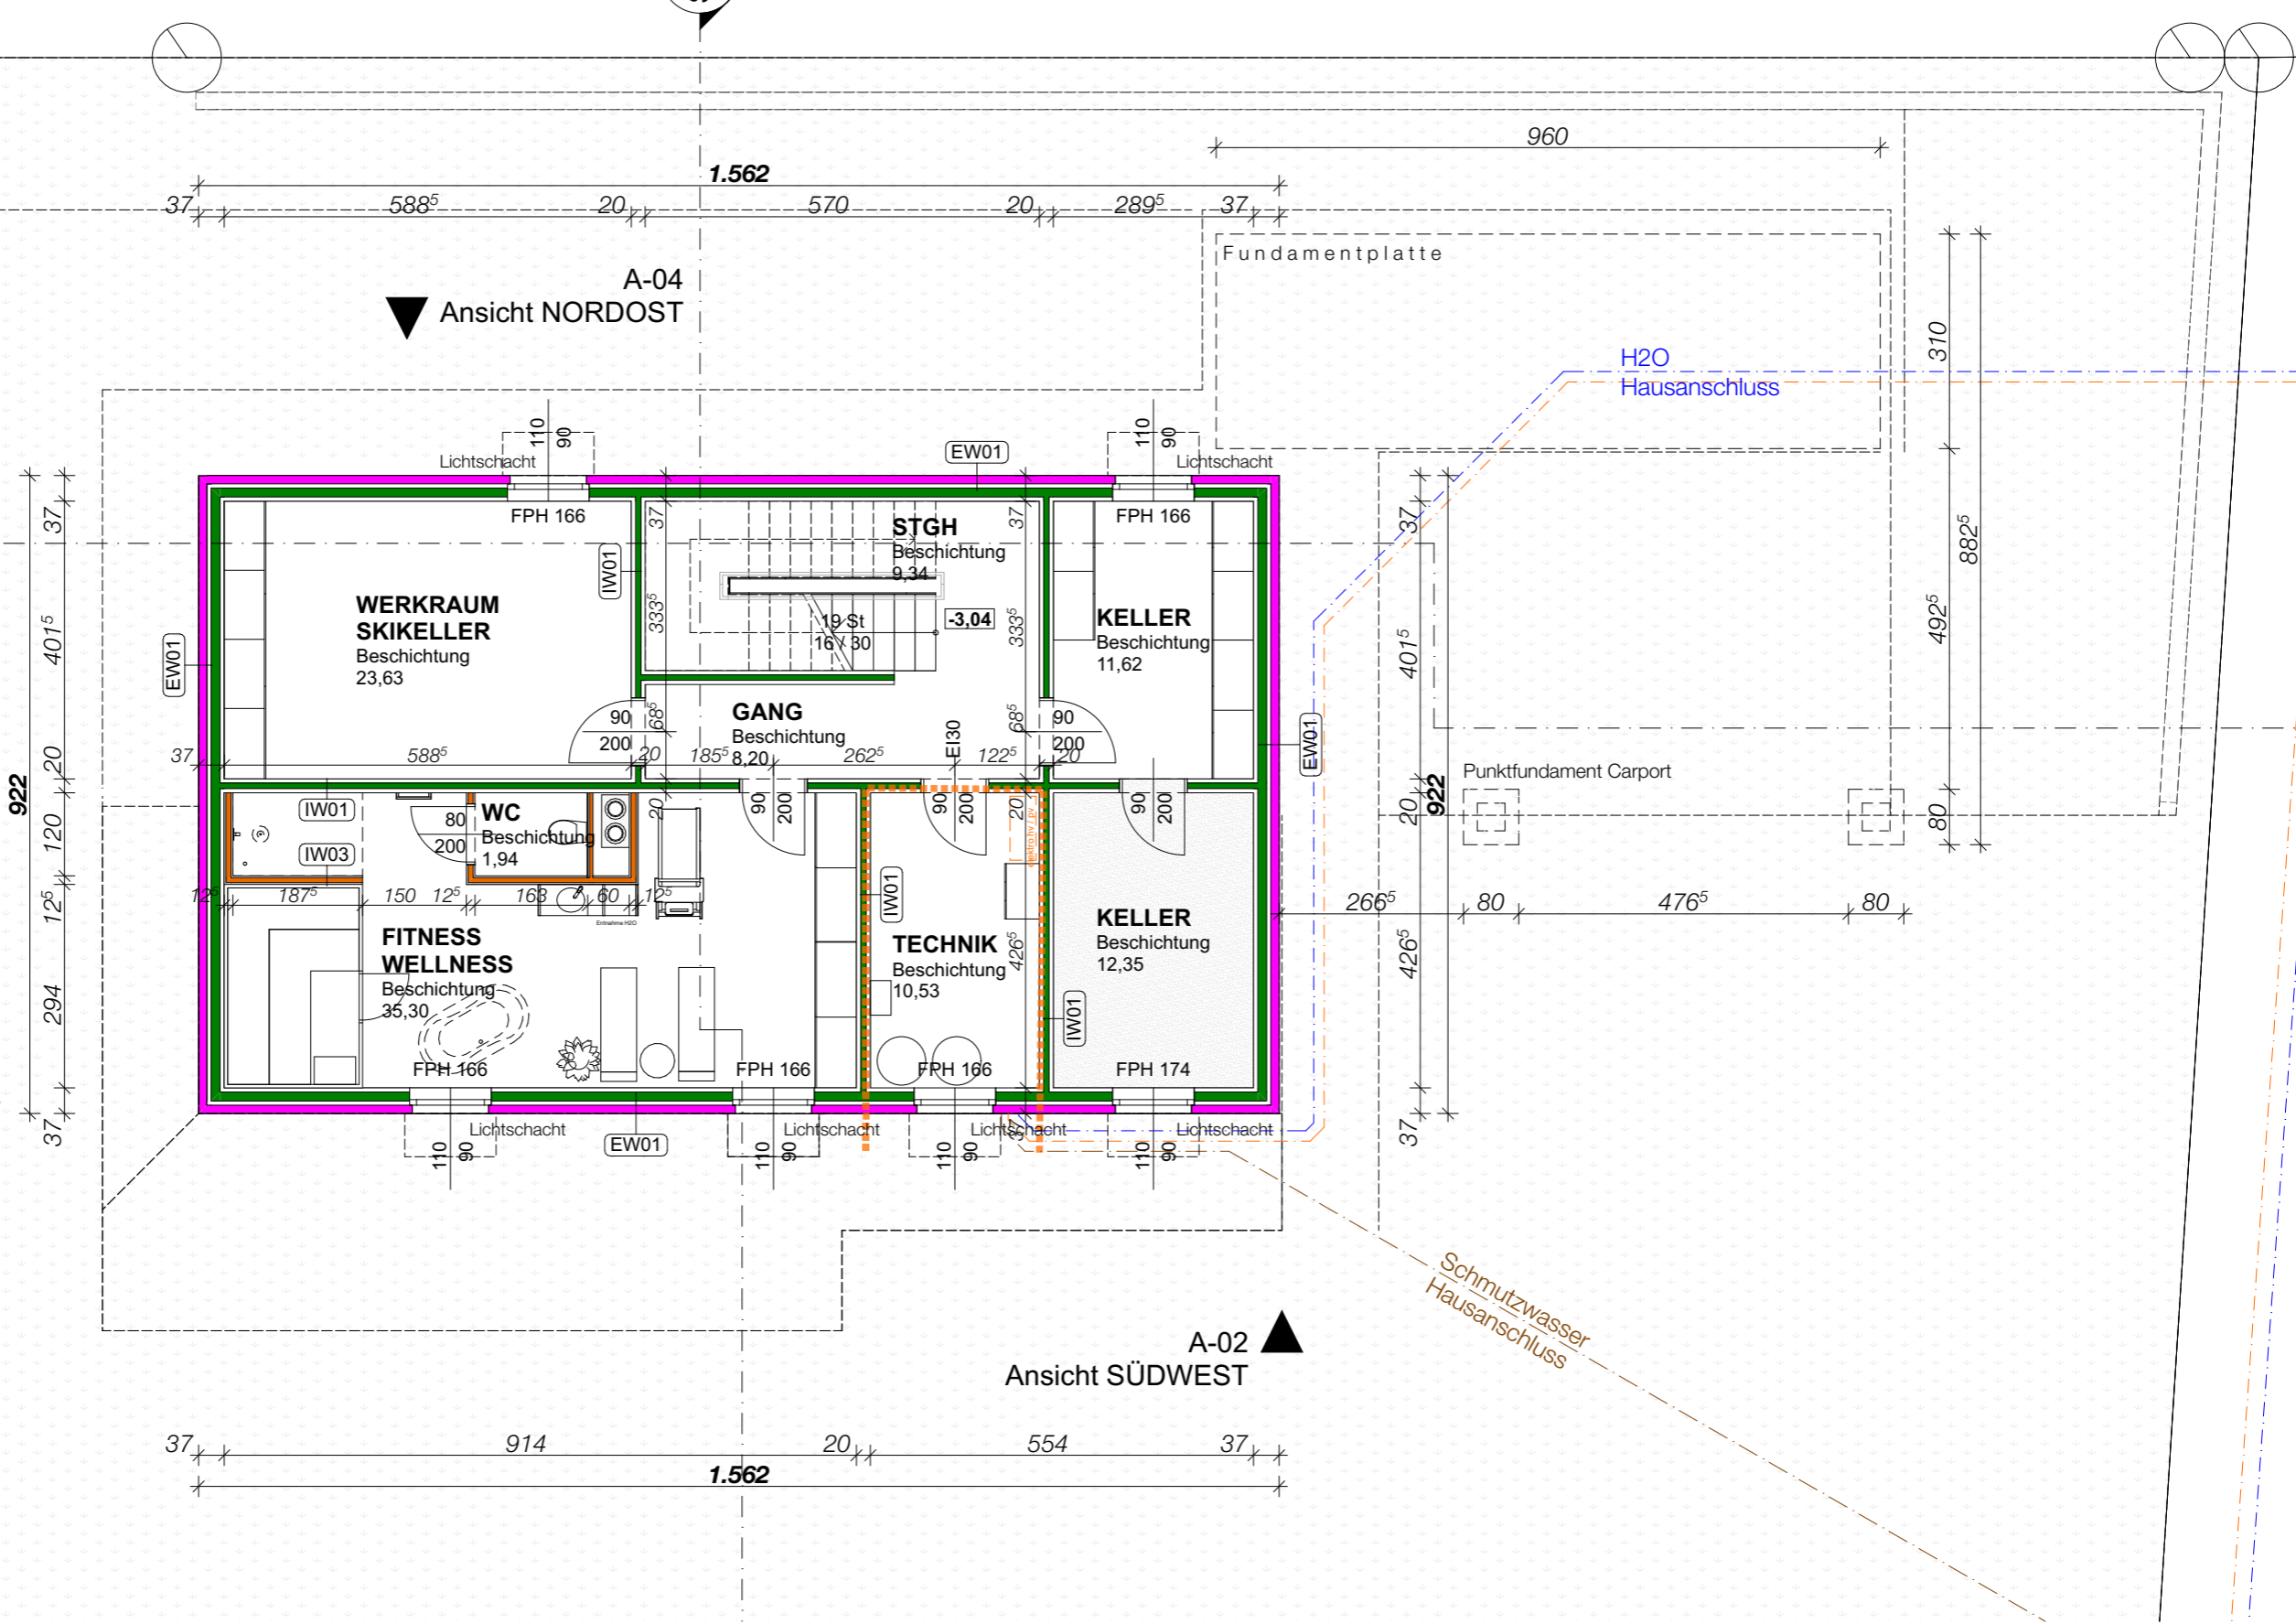

-1.-