Katastralgemeinde: 75432 Perau
Grundstücksnummer: 254/12
Einlegezahl: 91
Fläche gesamt: 1.046m²
Widmung: Wohngebiet

FBOK: +492,60 m.ü.A.

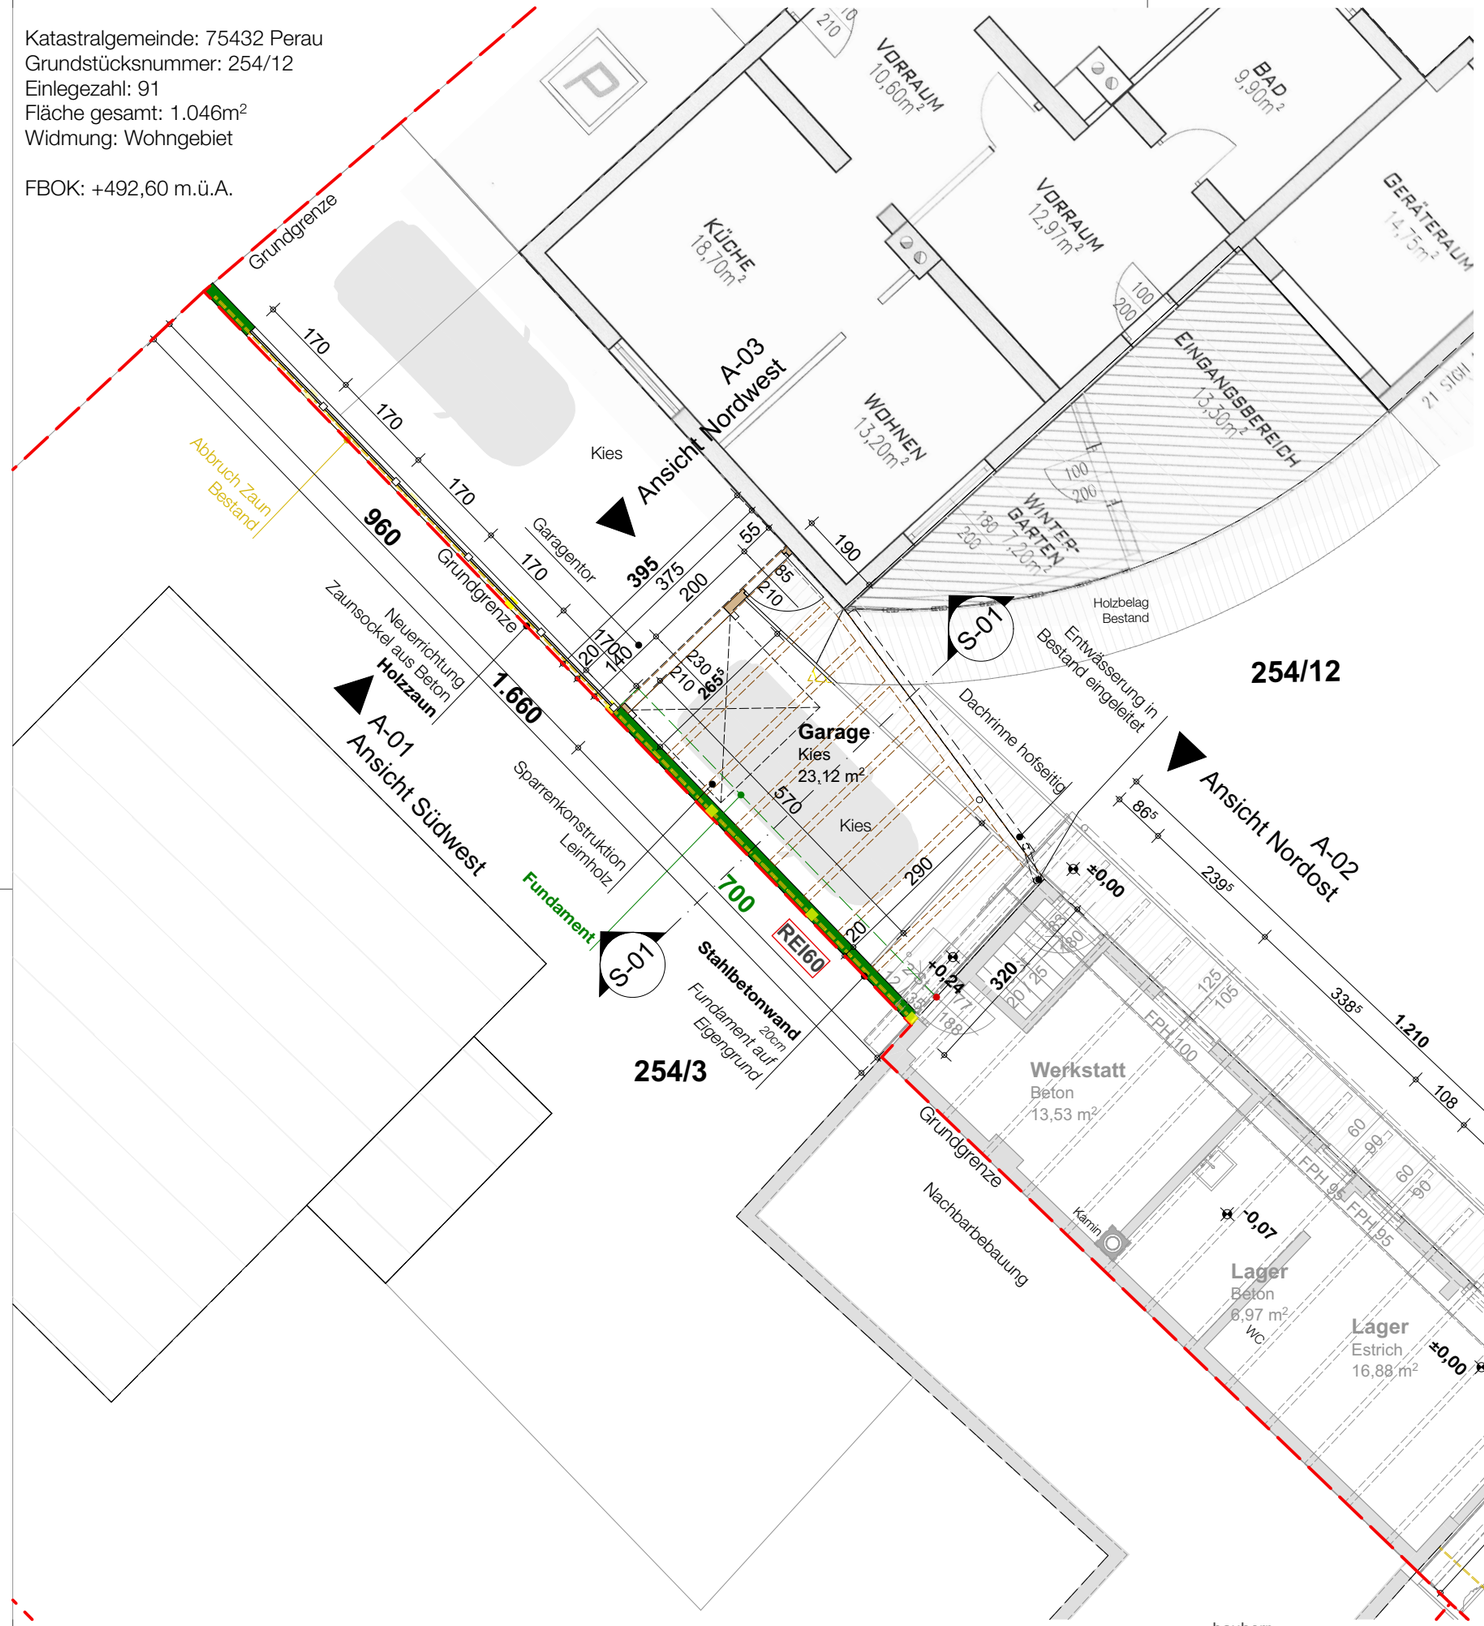

N

staatlich befugter und beeideter Ziviltechniker
Architekt Dipl.-Ing. Herbert ANGERER
A-9762 Weissensee, Neusach 47
T +43(0) 664 180 02 32
architekt@herbertangerer.at

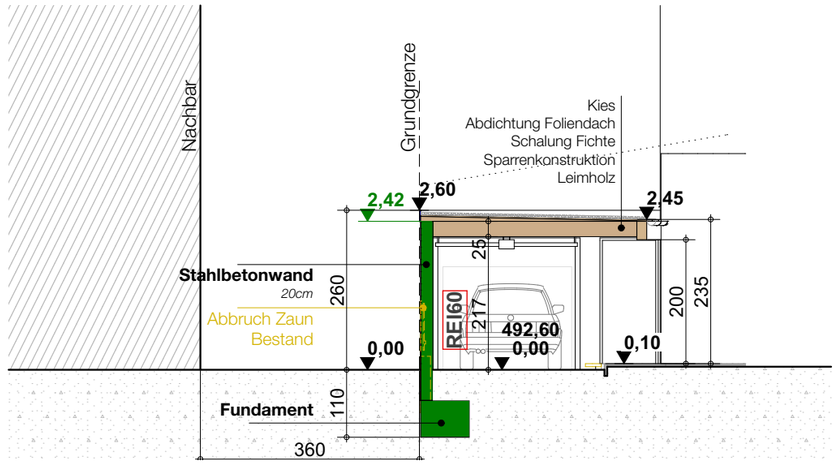

Schnitt
1:100

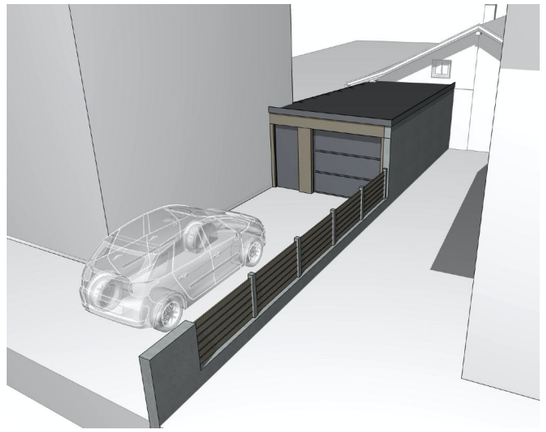

Schaubild

N

Grundriss Garage
1:100

Einreichplan

bauvorhaben

Errichtung von Gebäuden bis zu 25 m2 Grundfläche und 3,50 m Höhe

Errichtung einer Garage, Abbruch und Neubau einer Einfriedung

auf der Parzelle 254/12, KG 75432 Perau

bauherr

Mario Stefan
Agathen Weg 24
9500 Villach

02 Grundriss

Schnitt, S c h a u b i l d , Grundriss Garage

maßstab: | plangröße: DIN A3 | 30.11.2021