Katastralgemeinde: 75432 Perau
Grundstücksnummer: 254/12
Einlegezahl: 91
Fläche gesamt: 1.046m²
Widmung: Wohngebiet

FBOK: +492,60 m.ü.A.

staatlich befugter und beeideter Ziviltechniker
Architekt Dipl.-Ing. Herbert ANGERER
A-9762 Weissensee, Neusach 47
T +43(0) 664 180 02 32
architekt@herbertangerer.at

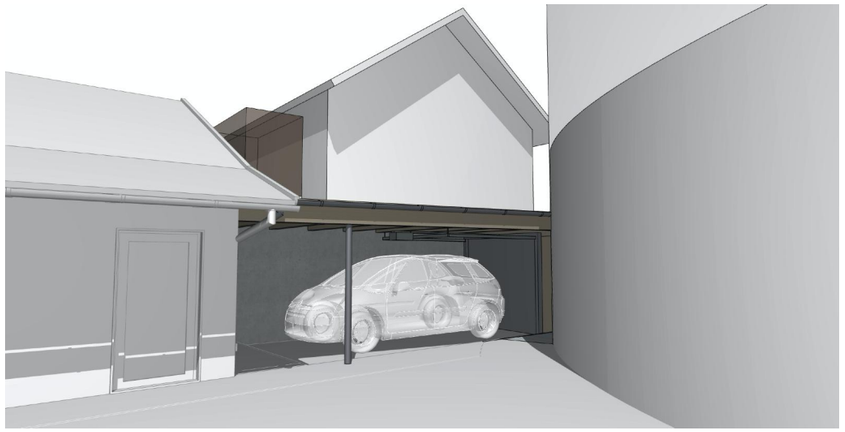

Schaubild

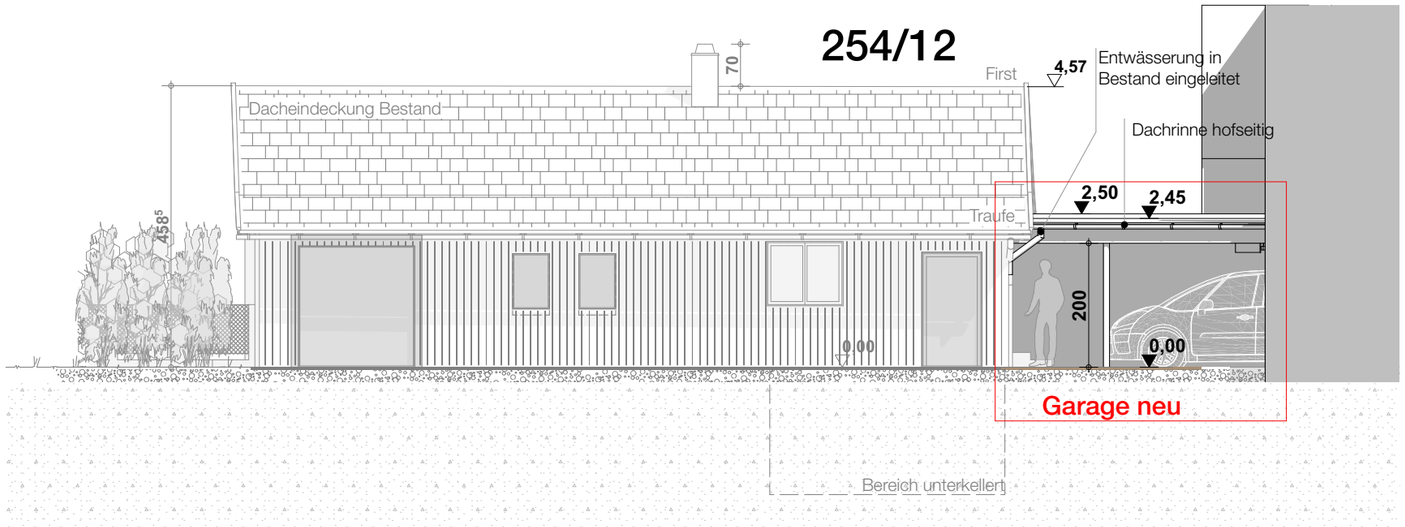

Ansicht Nordost
1:100

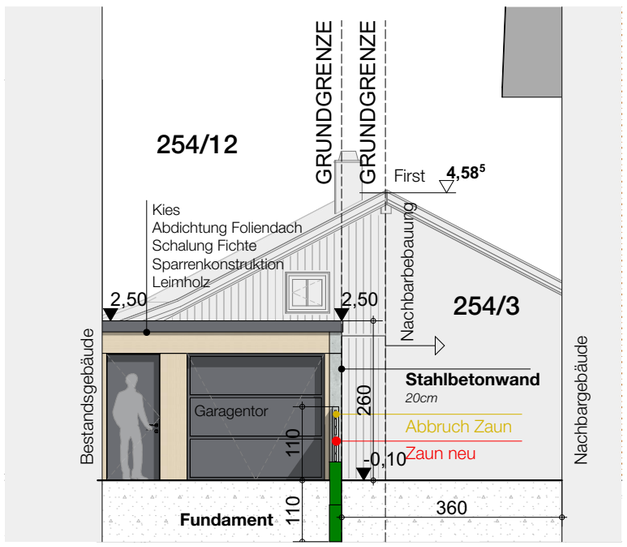

Ansicht Nordwest
1:100

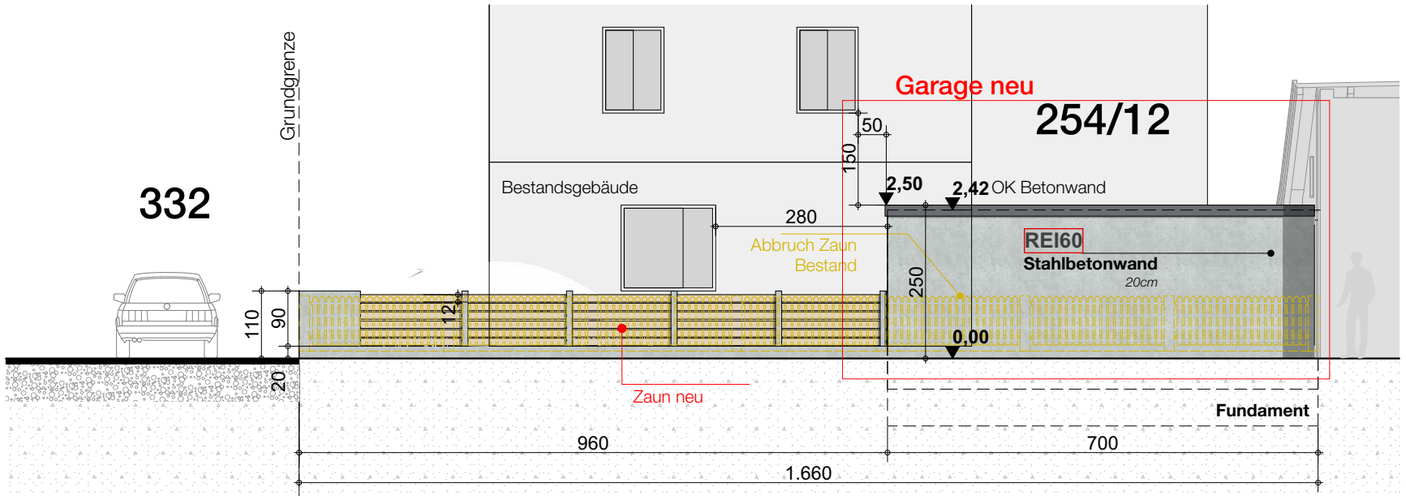

Ansicht Südwest
1:100

Einreichplan

bauvorhaben

Errichtung von Gebäuden bis zu 25 m2 Grundfläche und 3,50 m Höhe

Errichtung einer Garage, Abbruch und Neubau einer Einfriedung

auf der Parzelle 254/12, KG 75432 Perau

bauherr

Mario Stefan
Agathen Weg 24
9500 Villach

03 Ansichten

Ansicht Nordost, Ansicht Nordwest, Ansicht Südwest, S c h a u b i l d

maßstab:

plangröße: DIN A3

30.11.2021